

Agenzia del Territorio  
**CATASTO FABBRICATI**  
Ufficio Provinciale di  
Lecco

Dichiarazione protocollo n. \_\_\_\_\_ del \_\_\_\_\_  
Planimetria di u.i.u. in Comune di Oggiono  
Via I Maggio

civ. \_\_\_\_\_

Identificativi Catastali:  
Sezione: OGG  
Foglio: 11  
Particella: 1203  
Subalterno: 704


Compilata da:  
Passerini Alessandro  
Iscritto all'albo:  
Geometri  
Prov. Lecco

N. 438

Scheda n. 1

Scala 1:200

ALLEGATO C AL N. 97585/26949 DI REP.

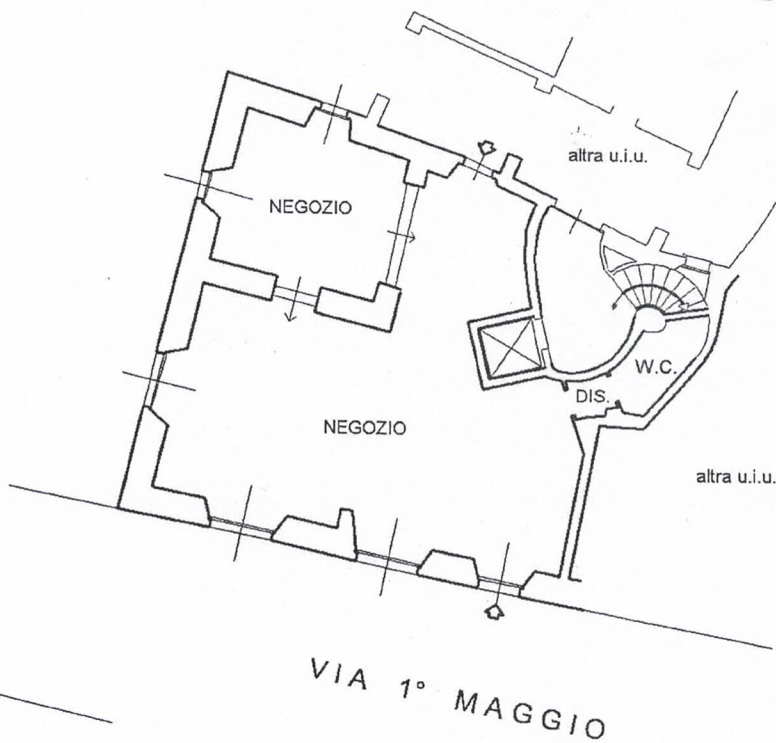

*Tommaso Passerini*  
*Alessandro Passerini*

PIANO TERRA  
H = 2,85



*Giulio Bologna notaio*

